


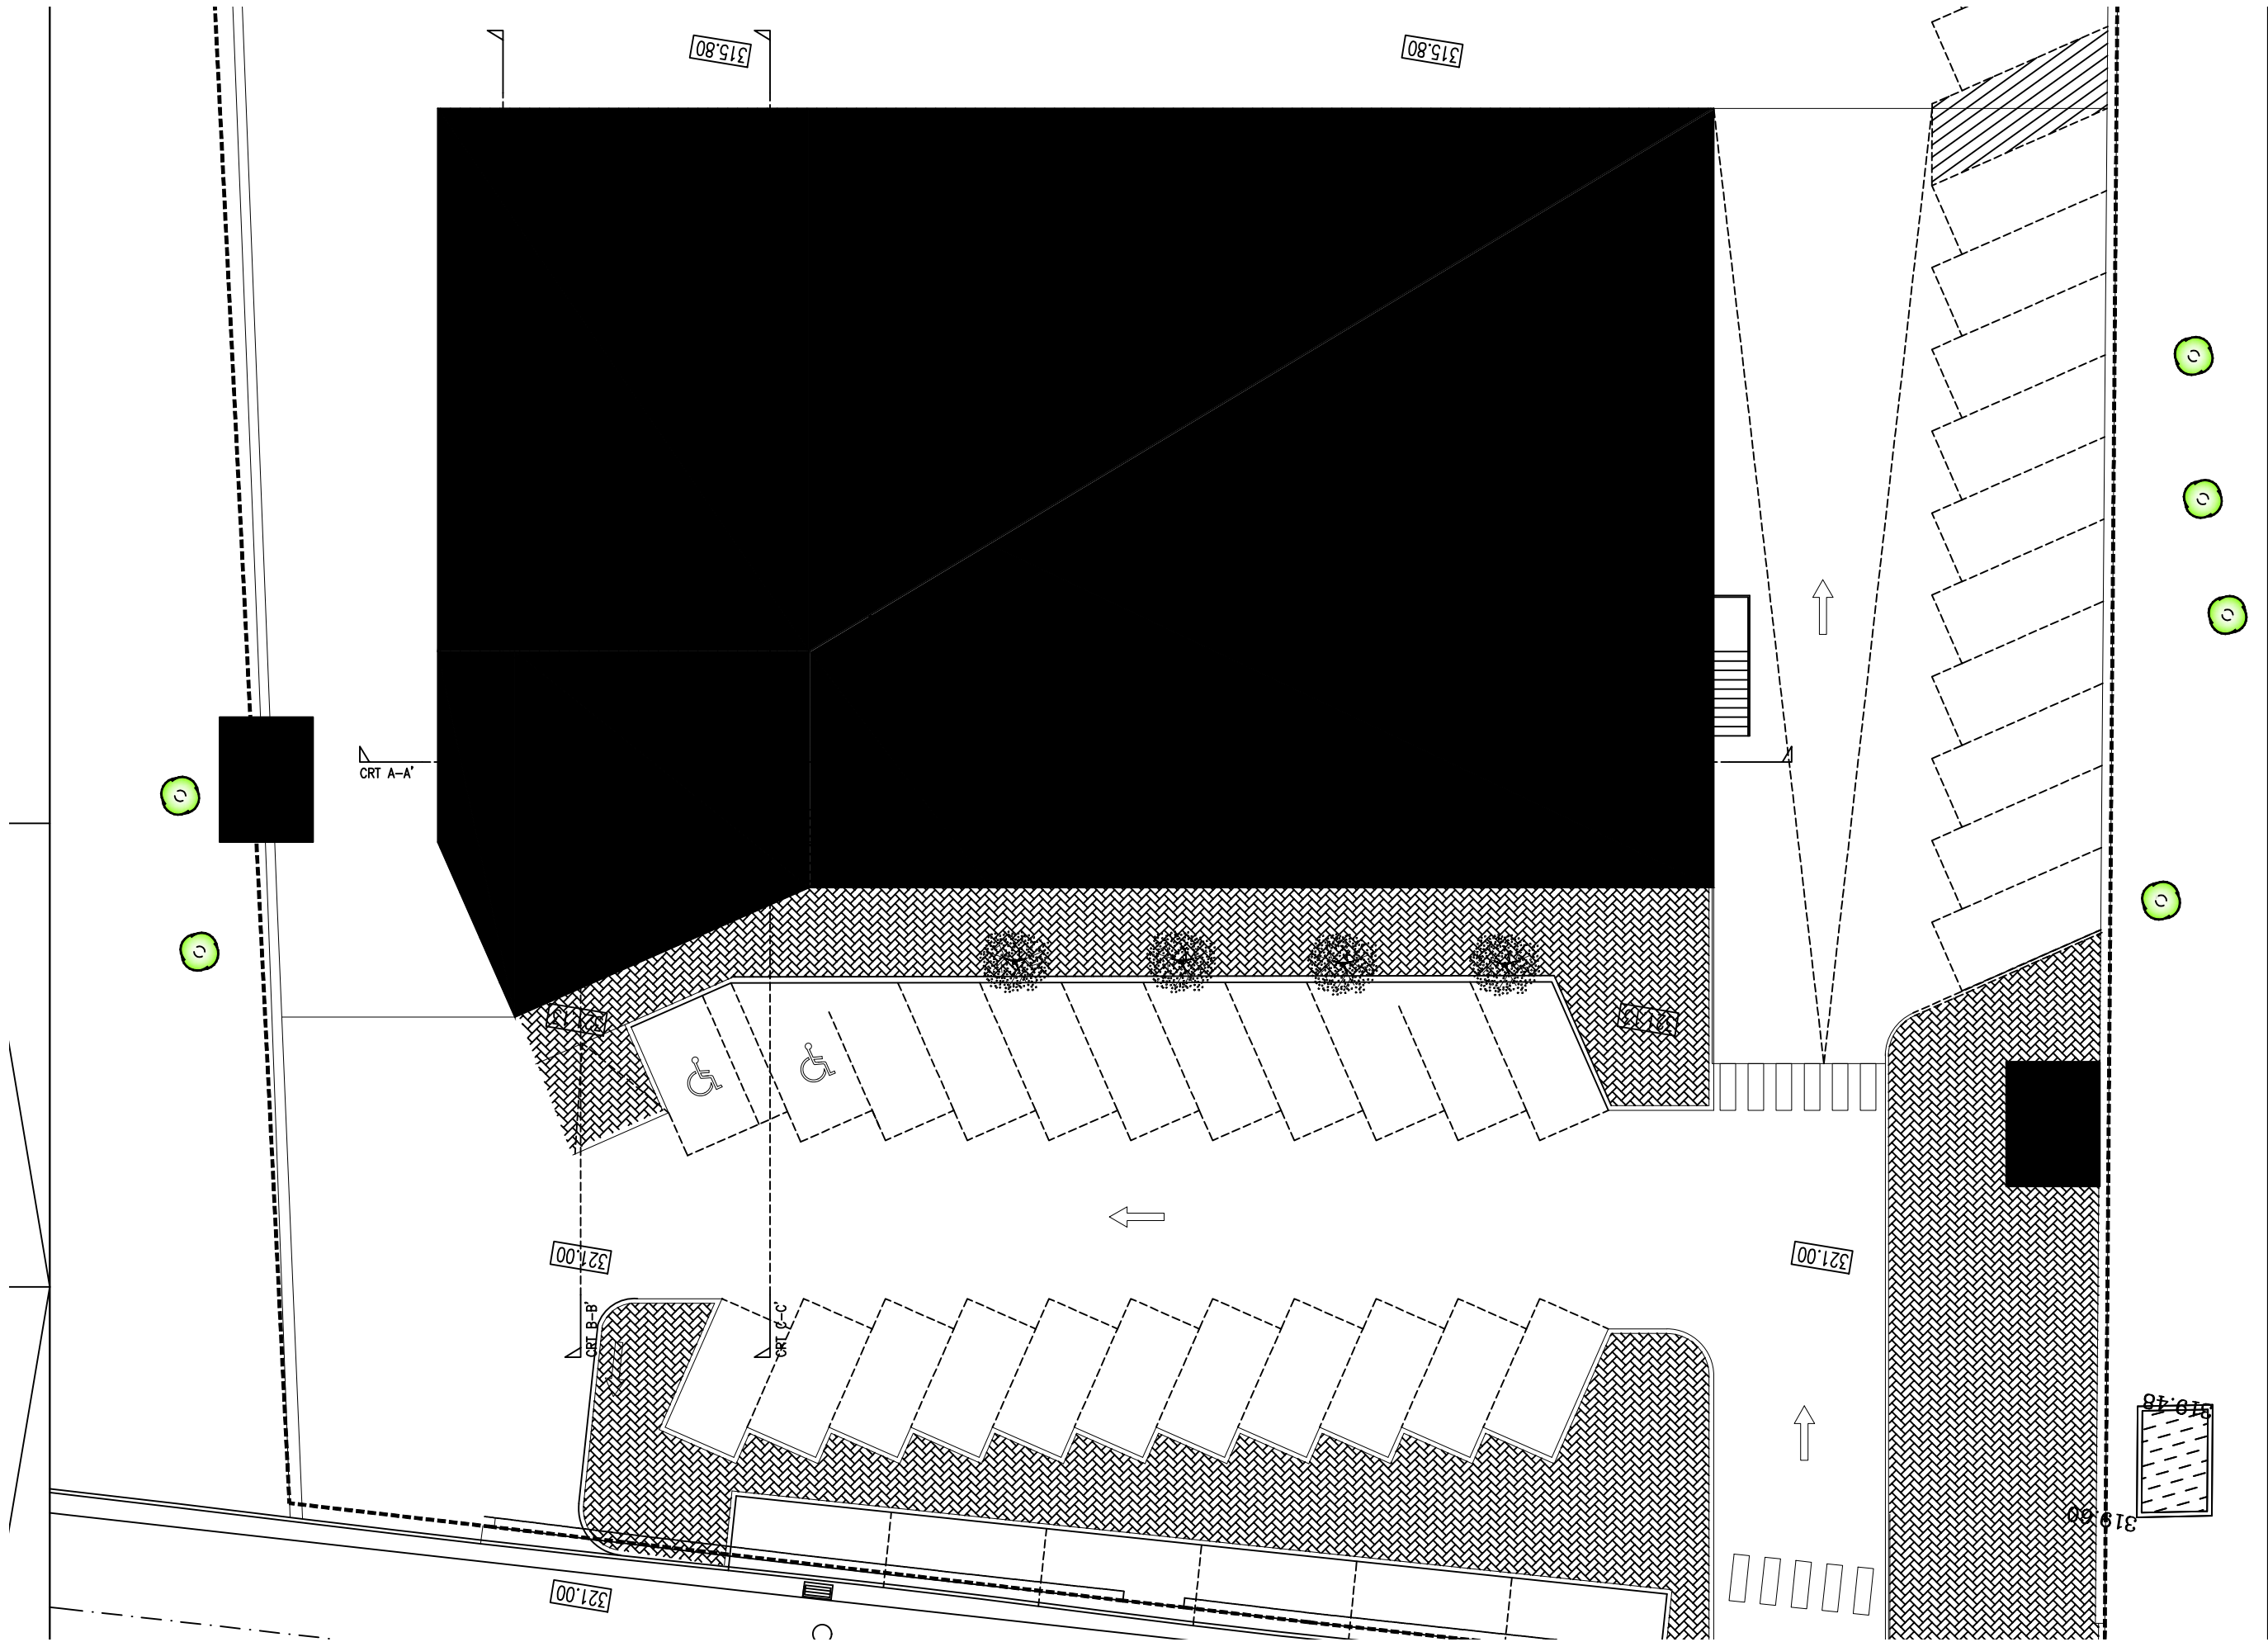

requerente	SUPER MERCADO 'BOM GOSTO'
localização	RUA DE SÃO BRÁS FRAZÃO - PAÇOS DE FERREIRA
descrição	CONSTRUÇÃO DE UM EDIFÍCIO COMERCIAL PLANTA DE COBERTURA - PROPOSTO
o técnico	
data	